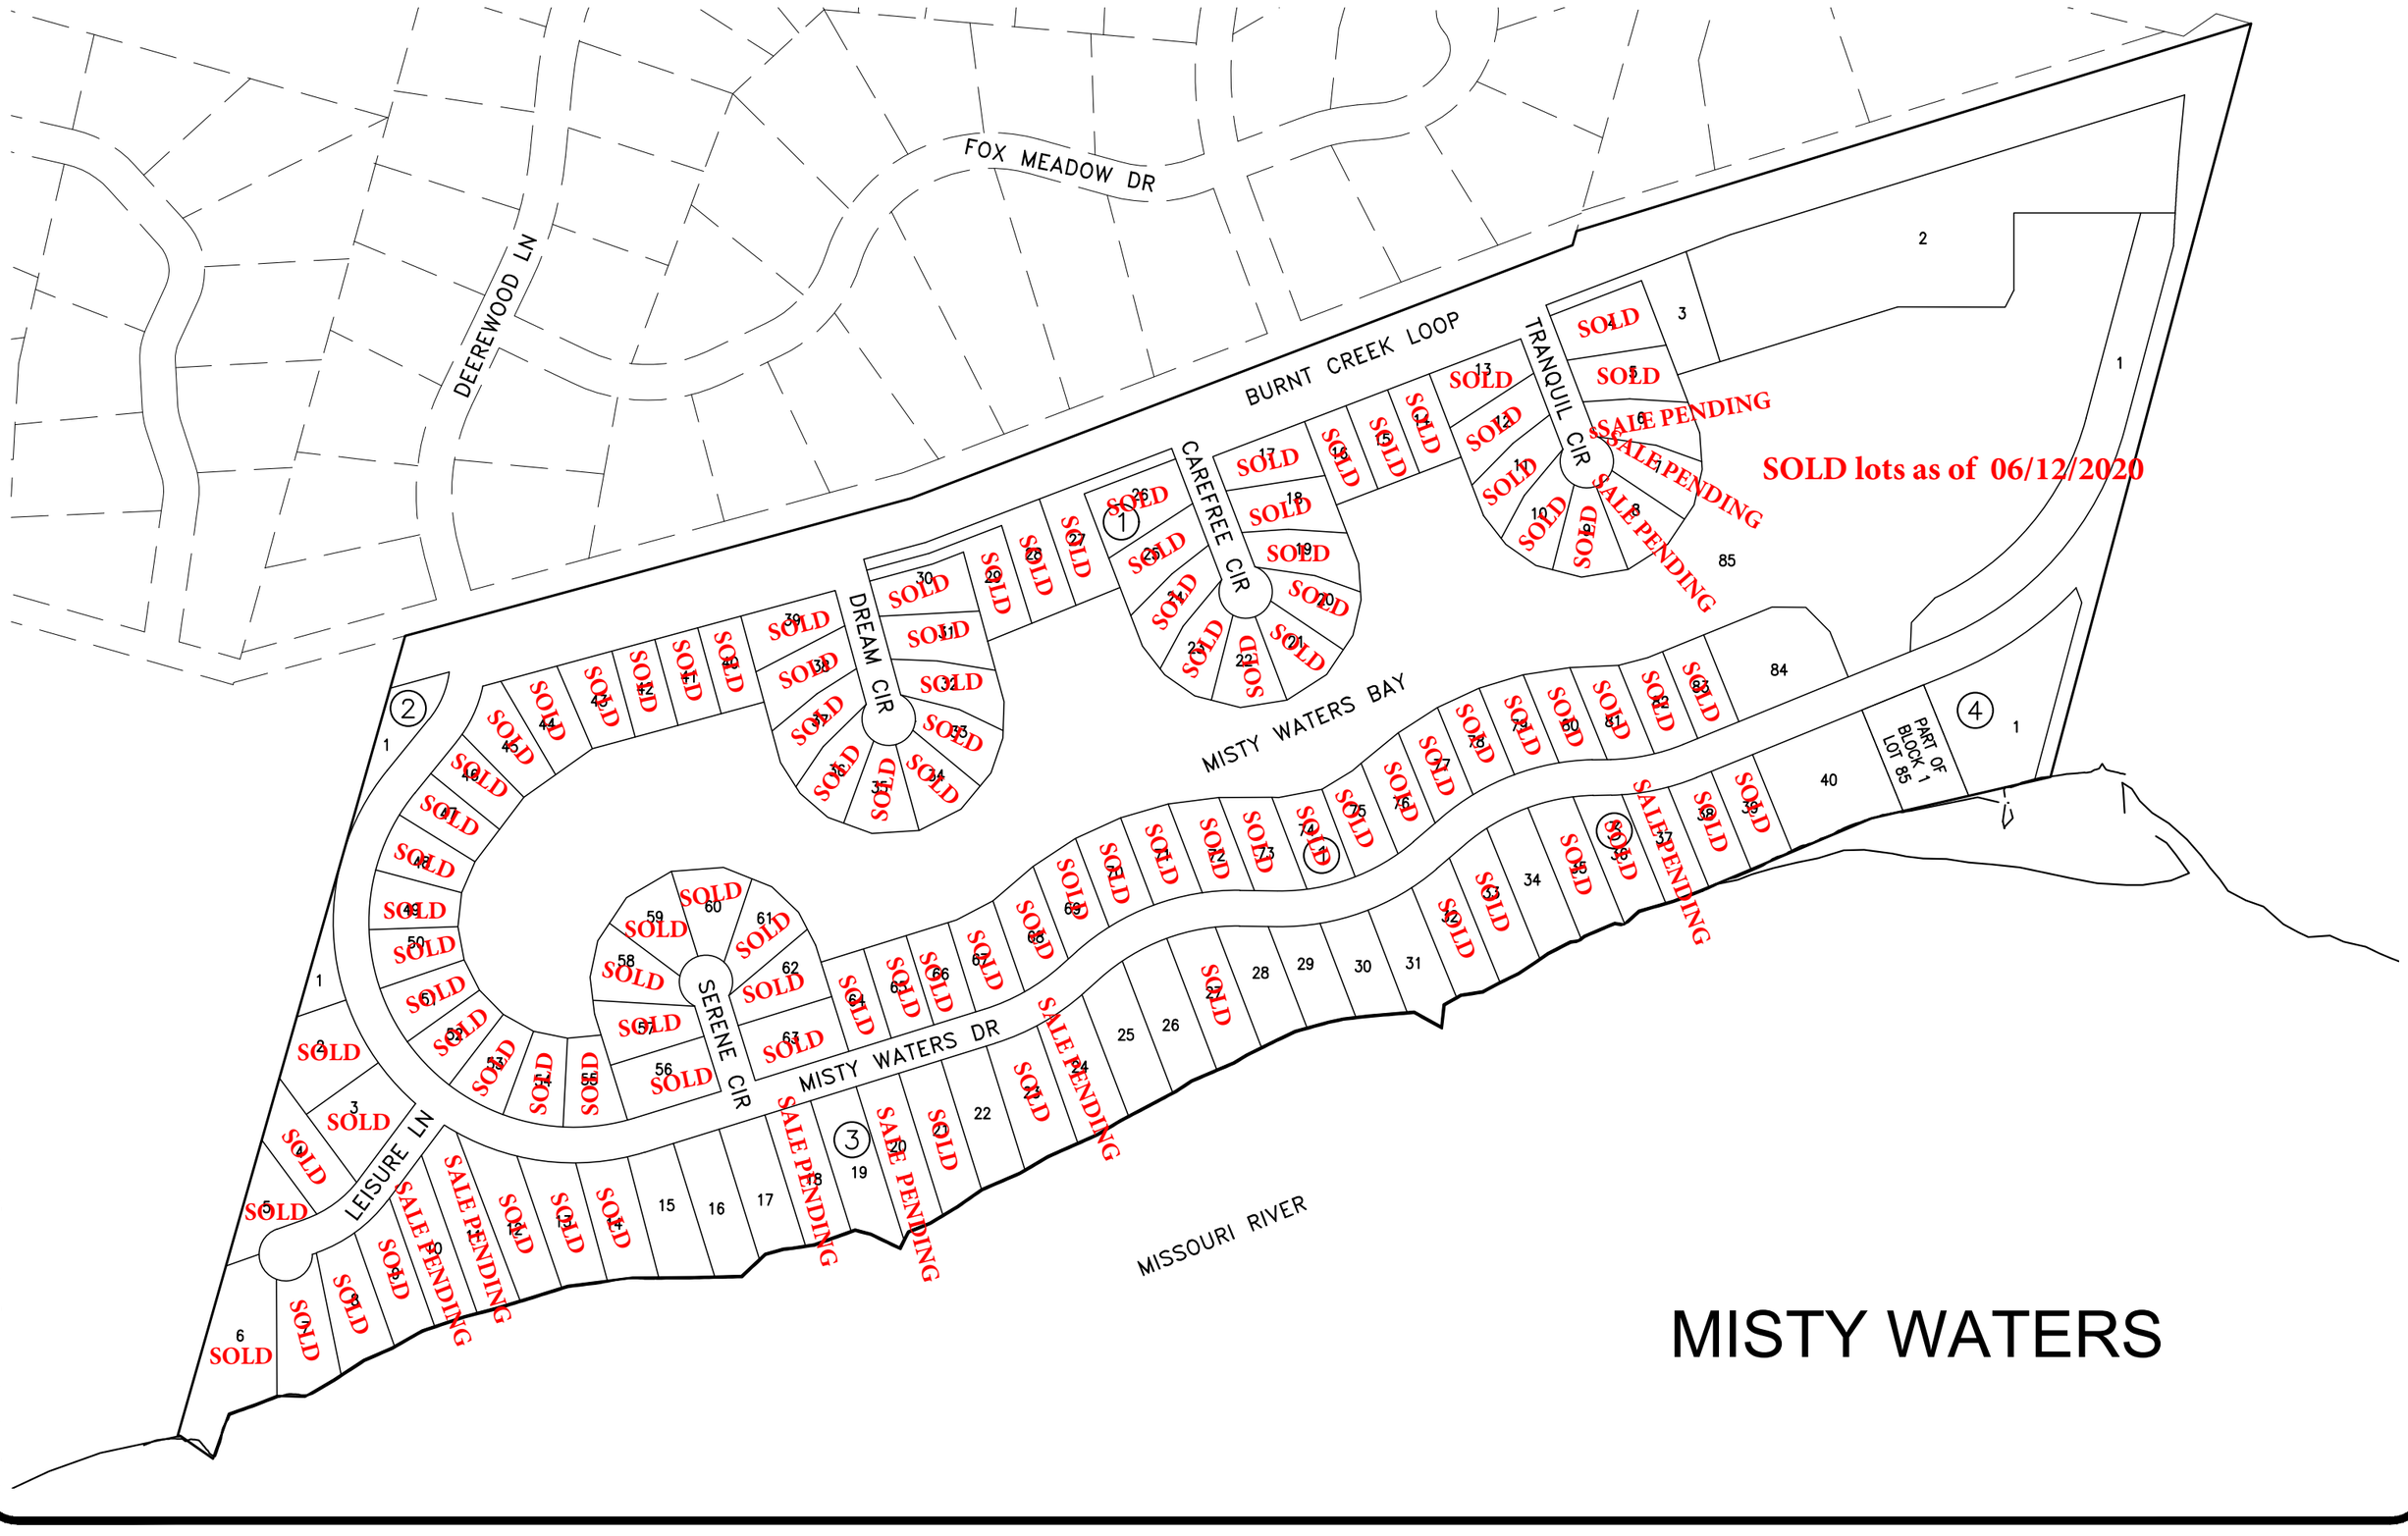

H:\Projects\3000\30784F Zeigler\30784F.dwg, 3/28/2017 8:07:29 AM, Andra, 1:1